




PODRUM		PRIZEMLJE		I. KAT	
1.	50,39	1.	24,61	1.	17,07
2.	16,30	2.	15,54	2.	9,75
3.	3,40	3.	3,66	3.	26,20
4.	2,46	4.	10,95	4.	19,66
5.	3,10	5.	2,00	5.	6,77
6.	7,76	6.	4,27		
		7.	2,10	ukupno	79,45 m ²
		8.	1,96		
		9.	9,59	10. BALKON	11,21 m ²
ukupno	83,41 m ²				
UKUPNO PODRUM		ukupno	74,68 m ²	UKUPNO I. KAT	90,66 m ²
		10. TERASA	16,00		
		11. TERASA	11,30		
		UKUPNO PRIZEMLJE	101,98 m ²		

REKAPITULACIJA:

PODRUM	83,41
PRIZEMLJE	74,68
I. KAT	79,45
UKUPNO	237,54 m ²
TERASE	27,30 m ²
BALKON	11,21 m ²
SVEUKUPNO GORNJI PREČAK	276,05 m ²

SVIBOVAC 9
TLOCRT PODRUMA
M 1 : 100

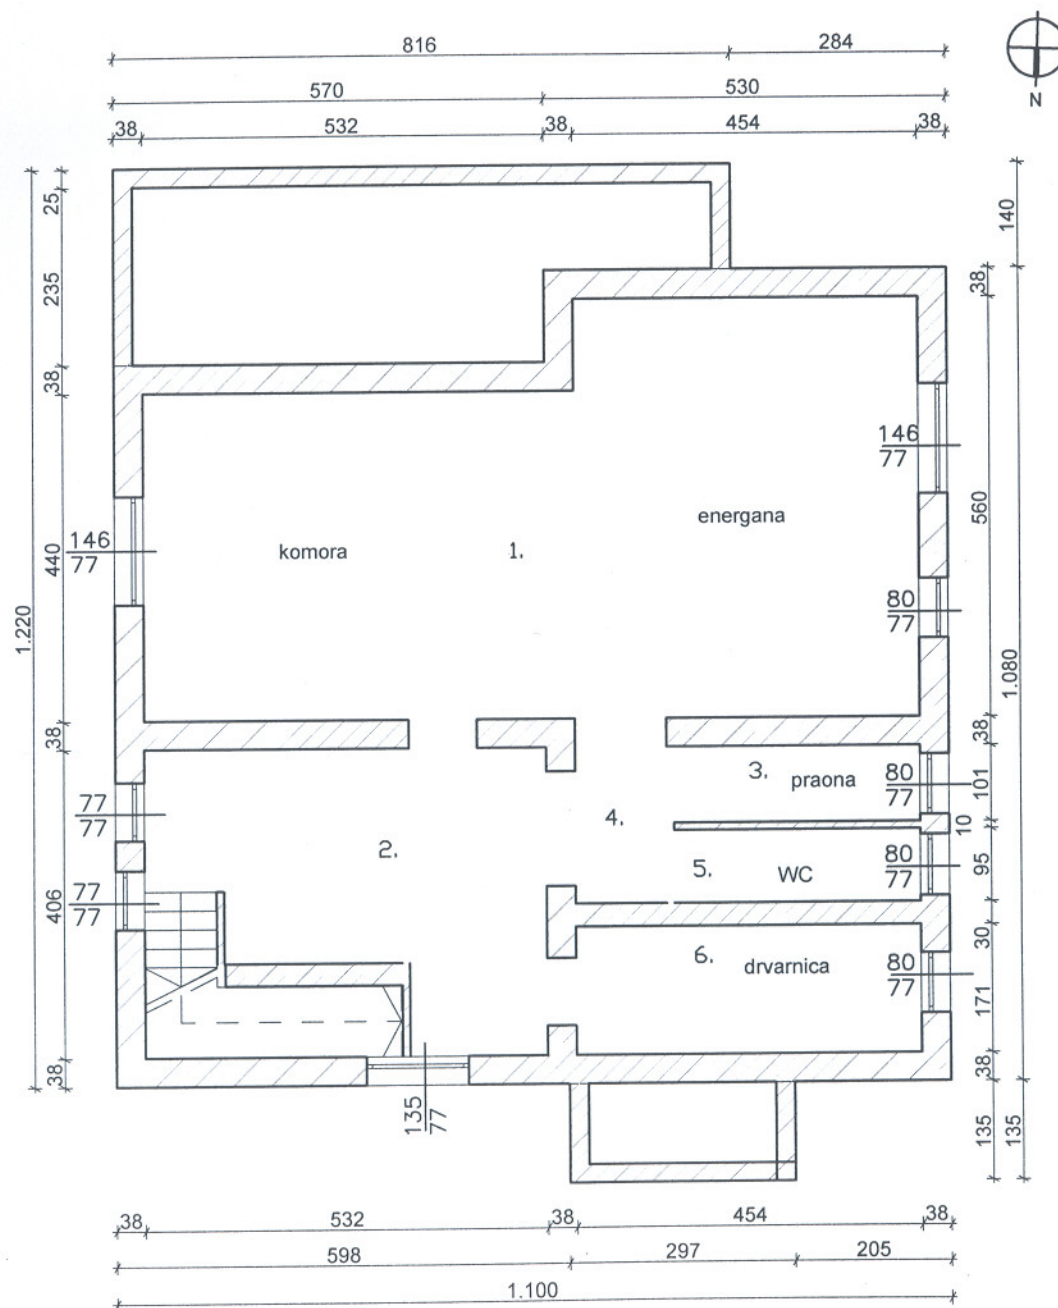


POVRŠINE PROSTORIJA :

1.	50,39 M2
2.	16,30 M2
3.	3,40 M2
4.	2,46 M2
5.	3,10 M2
6.	7,76 M2

UKUPNO PODRUM 83,41 M2


SVIBOVAC 9
TLOCRT PRIZEMLJA
M 1 : 100

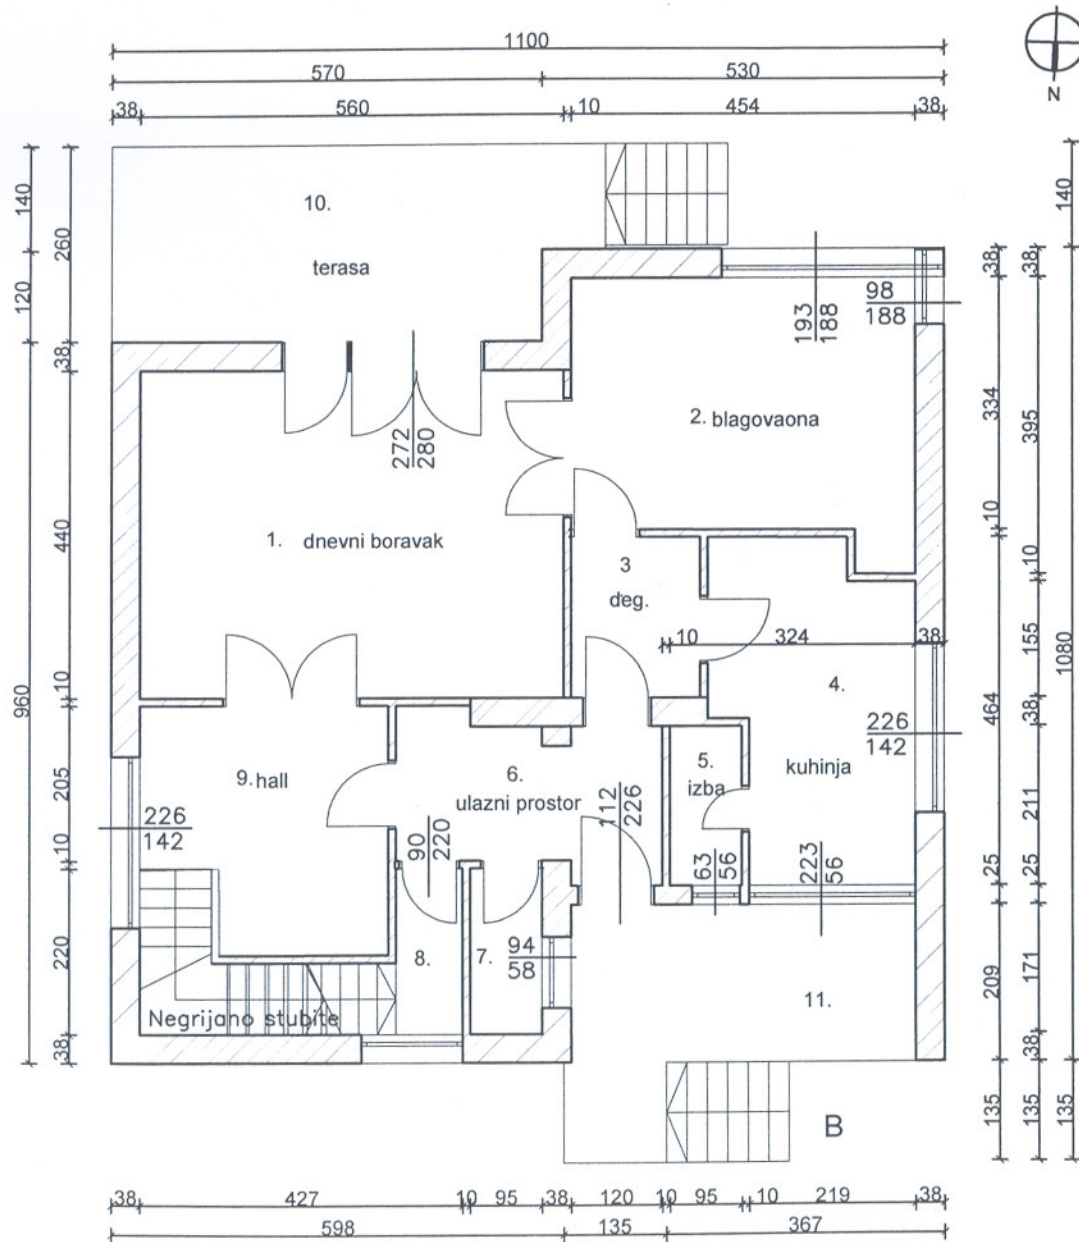

POVRŠINE PROSTORIJA:	
1. DNEVNI BORAVAK	24,61 M2
2. BLAGOVAONA	15,54 M2
3. DEGAŽMAN	3,66 M2
4. KUHINJA	10,95 M2
5. IZBA	2,00 M2
6. ULAZNI PROSTOR	4,27 M2
7.	2,10 M2
8.	1,96 M2
9. HALL	9,59 M2
UKUPNO	74,68 M2
10. TERASA	16,00 M2
11. TERASA	11,30 M2
SVEUKUPNO	101,98 M2

1. DNEVNI BORAVAK	24,61 M2
2. BLAGOVAONA	15,54 M2
3. DEGAŽMAN	3,66 M2
4. KUHINJA	10,95 M2
5. IZBA	2,00 M2
6. ULAZNI PROSTOR	4,27 M2
7.	2,10 M2
8.	1,96 M2
9. HALL	9,59 M2
UKUPNO	74,68 M2
10. TERASA	16,00 M2
11. TERASA	11,30 M2
SVEUKUPNO	101,98 M2

SVIBOVAC 9
TLOCRT I. KATA
M 1 : 100

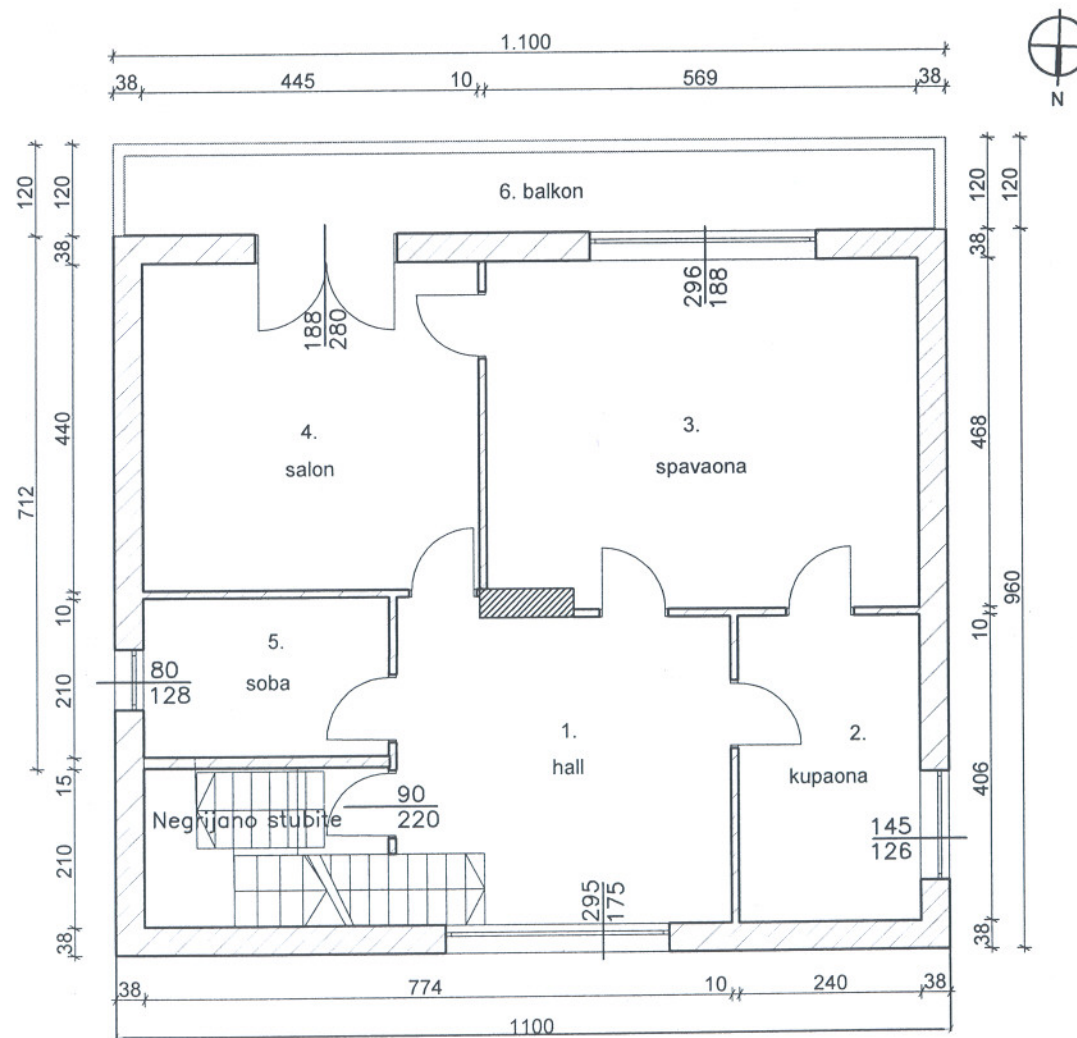

POVRŠINE PROSTORIJA:

1. HALL	17,07 M2
2. KUPAONA	9,75 M2
3. SPAVAONA	26,20 M2
4. SALON	19,66 M2
5. SOBA	6,77 M2


UKUPNO 79,45 M2

6. BALKON 11,21 M2

SVEUKUPNO 90,66 M2

Katastarska općina Centar

Stanje katastarskog pla

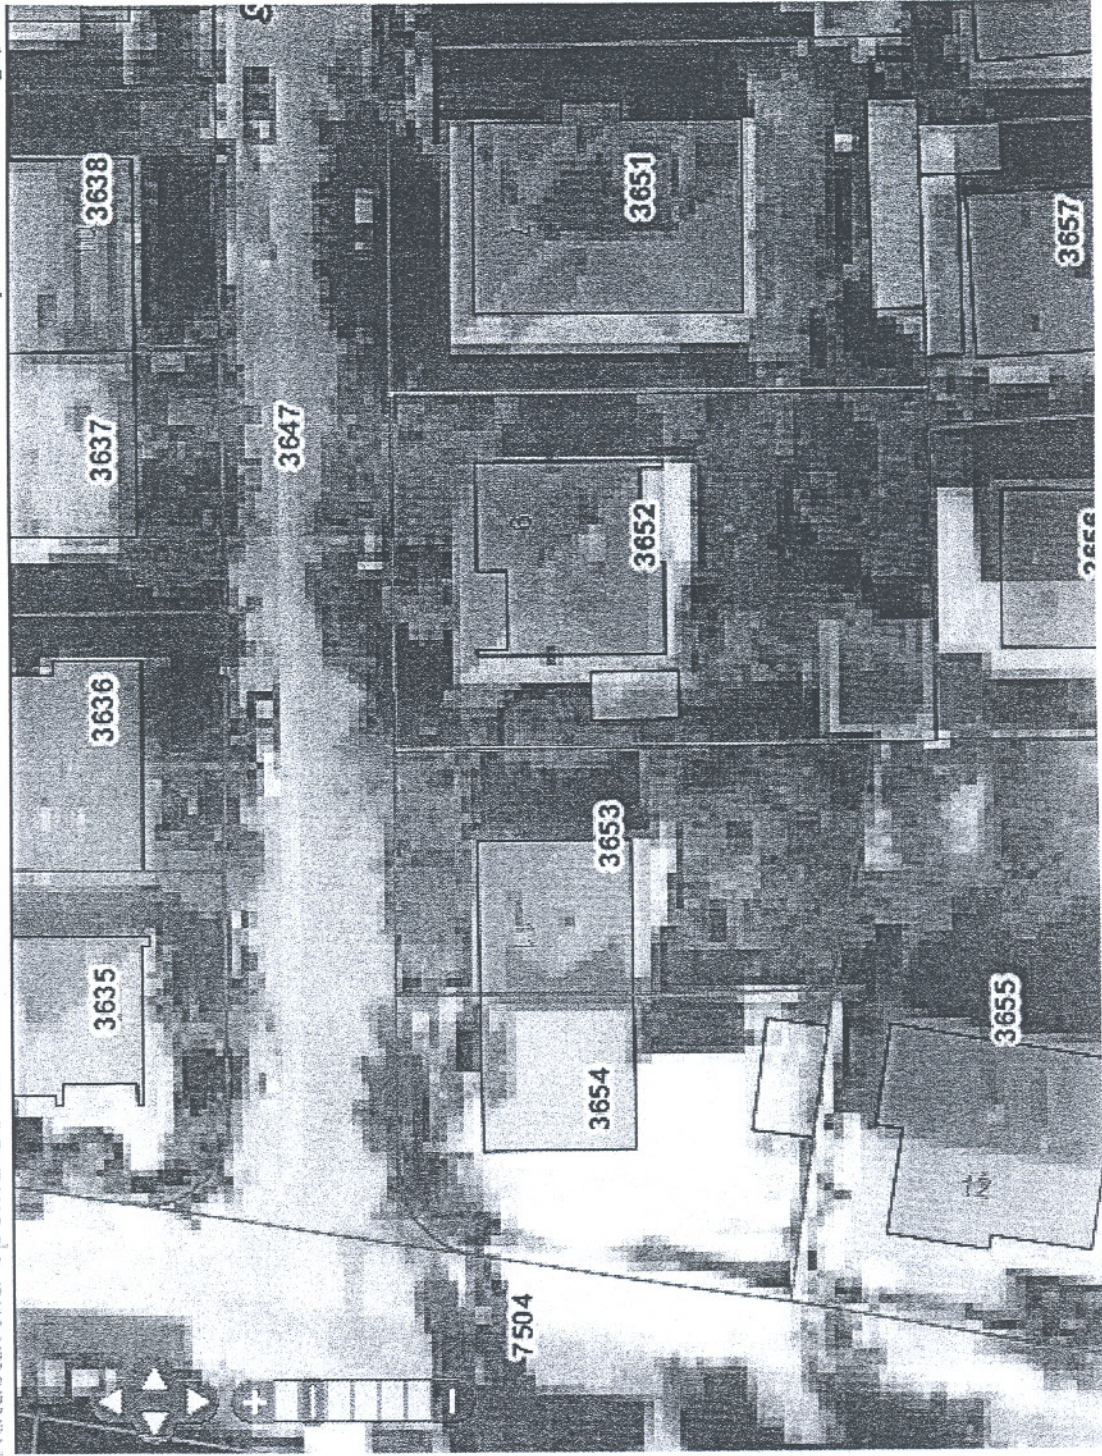



REPUBLIKA HRVATSKA
MINISTARSTVO PRAVOSUĐA
DRŽAVNA GEODETSKA UPRAVA



Projekt "Razvoj 'One stop shop' podsustava za ZIS aplikaciju u zemljišnoknjižnom sustavu i usklađivanje podataka zemljišnih knjiga" sufinancira Europska unija

PREGLED ČESTICA (CADSERVICES.JSP?ACTION=PUBLICCADASTREPARCEL)

Sadržaj

Pretraga

Katastarski ured*:

Katastarska općina*:

Broj kat. cestice*:

Traži Prikaži k.o.

Pregledna karta

Mjerilo i lokacija

Koordinate HTRS96(E,N): 459789, 5076366

Mjerilo: 1 : 1000

Informacije o čestici

Ispis

Pretraživanje po podacima o čestici

Katastarski ured*:	ZAGREB		
Katastarska općina*:	CENTAR, 335240		
Broj kat. čestice*:	3652	Podbroj	 Traži

Pretraživanje po podacima o posjedovnom listu

Broj posjedovnog lista:		 Traži
-------------------------	----------------------	---

 GRAFIKA  Pregledaj PL/BZP  Pregledaj ZKU/BZP

Zgr	Broj k.č.	Broj PL	Broj D.L.	Adresa katastarske čestice/ Način uporabe katastarske čestice/ Način uporabe zgrade, naziv zgrade, kućni broj zgrade
	3652	2168	4	SVIBOVAC
		2168		DVORIŠTE
		2168		KUĆA BR.9 I ZGR, Zagreb, Svibovac 9

Broj ZK UL	Broj PL	Posebni pravni režimi	Broj zadnje promjene	Oznaka zadnjeg elaborata	Klasa zadnjeg rješenja
14222	2168		80/1993		



REPUBLIKA HRVATSKA
MINISTARSTVO PRAVOSUĐA
DRŽAVNA GEODETSKA UPRAVA



Projekt "Razvoj 'One stop shop' podsustava za ZIS aplikaciju u
zemljišnoknjižnom sustavu i usklađivanje podataka zemljišnih knjiga"
sufinancira Europska unija

PREGLED ČESTICA (CADSERVICES.JSP?ACTION=PUBLICCADASTREPARCEL)

Pretraživanje po podacima o čestici

Katastarski ured*:

Katastarska općina*:

Broj kat. čestice*:

Pretraživanje po podacima o posjedovnom listu

Broj posjedovnog lista:

GRAFIKA Pregledaj PL/BZP Pregledaj ZKU/BZP

Zgr	Broj k. č.	Broj PL	Broj D.L.	Adresa katastarske čestice/ Način uporabe katastarske čestice/ Način uporabe zgrade, naziv zgrade, kućni broj zgrade
	3652	2168	4	SVIBOVAC
		2168		DVORIŠTE
		2168		KUĆA BR.9 I ZGR., Zagreb, Svibovac 9

Broj ZK UL	Broj PL	Posebni pravni režimi	Broj zadnje promjene	Oznaka zadnjeg elaborata	Klasa zadnjeg rješenja
14222	2168		80/1993		

©2014-2017 - Ministarstvo pravosuđa i Državna geodetska uprava. Sva prava pridržana

Sadržaj aplikacije isključiva je odgovornost Ministarstva pravosuđa i Državne geodetske uprave i ne odražava nužno gledišta Europske unije.



REPUBLIKA HRVATSKA
GRAD ZAGREB
GRADSKI URED ZA KATASTAR I GEODETSKE POSLOVE

NESLUŽBENA KOPIJA

Stanje na dan: 14.12.2017. 23:34

PRIJEPIS POSJEDOVNOG LISTA

Katastarska općina: CENTAR (Mbr. 335240)

Posjedovni list: 2168

Udio	Prezime i ime odnosno tvrtka ili naziv, prebivalište odnosno sjedište upisane osobe	OIB
1/2	VERBIĆ FERDO, SVIBOVAC 9, ZAGREB, HRVATSKA (KORISNIK)	41450315266
1/2	VERBIĆ MARGARITA, SVIBOVAC 9, ZAGREB, HRVATSKA (KORISNIK)	59636553283

Podaci o katastarskim česticama

Zgr	Dio	Broj katastarske čestice	Adresa katastarske čestice/Način uporabe katastarske čestice/Način uporabe zgrade, naziv zgrade, kućni broj zgrade	Površina/m2	Broj D.L.	Posebni pravni režimi	Primjedba
		3652	SVIBOVAC	644	4		
			KUĆA BR.9 I ZGR., Zagreb, Svibovac 9	156			
			DVORIŠTE	488			
Ukupna površina katastarskih čestica				644			

NAPOMENA: Ovaj prijepis posjedovnog lista nije dokaz o vlasništvu na katastarskim česticama upisanim u posjedovnom listu.



REPUBLIKA HRVATSKA

Općinski građanski sud u Zagrebu
ZEMLJIŠNOKNJIŽNI ODJEL ZAGREB

Stanje na dan: 14.12.2017. 23:34

Verificirani ZK uložak

Katastarska općina: 999901, GRAD ZAGREB

Broj ZK uložka: 14222

Broj zadnjeg dnevnika: Z-16584/2011

Aktivne plombe:

IZVADAK IZ ZEMLJIŠNE KNJIGE

A

Posjedovnica
PRVI ODJELJAK

Rbr.	Broj zemljišta (kat. čestice)	Oznaka zemljišta	Površina			Primjedba
			jutro	čhv	m2	
1.	1559/7	OBITELJSKA STAMBENA ZGRADA U SVIBOVCU BR. 9 I DVORIŠTE		176,4	634	
		UKUPNO:		176,4	634	

B

Vlastovnica

Rbr.	Sadržaj upisa	Primjedba
3. Vlasnički dio: 1/1	ZAKLADA HRVATSKE AKADEMIJE ZNANOSTI I UMJETNOSTI, OIB: 39402906518, ZRINJSKI TRG BR. 11, ZAGREB	

C

Teretovnica

Rbr.	Sadržaj upisa	Iznos	Primjedba
Tereta nema!			

Potvrđuje se da ovaj izvadak odgovara stanju zemljišne knjige na datum 14.12.2017.